


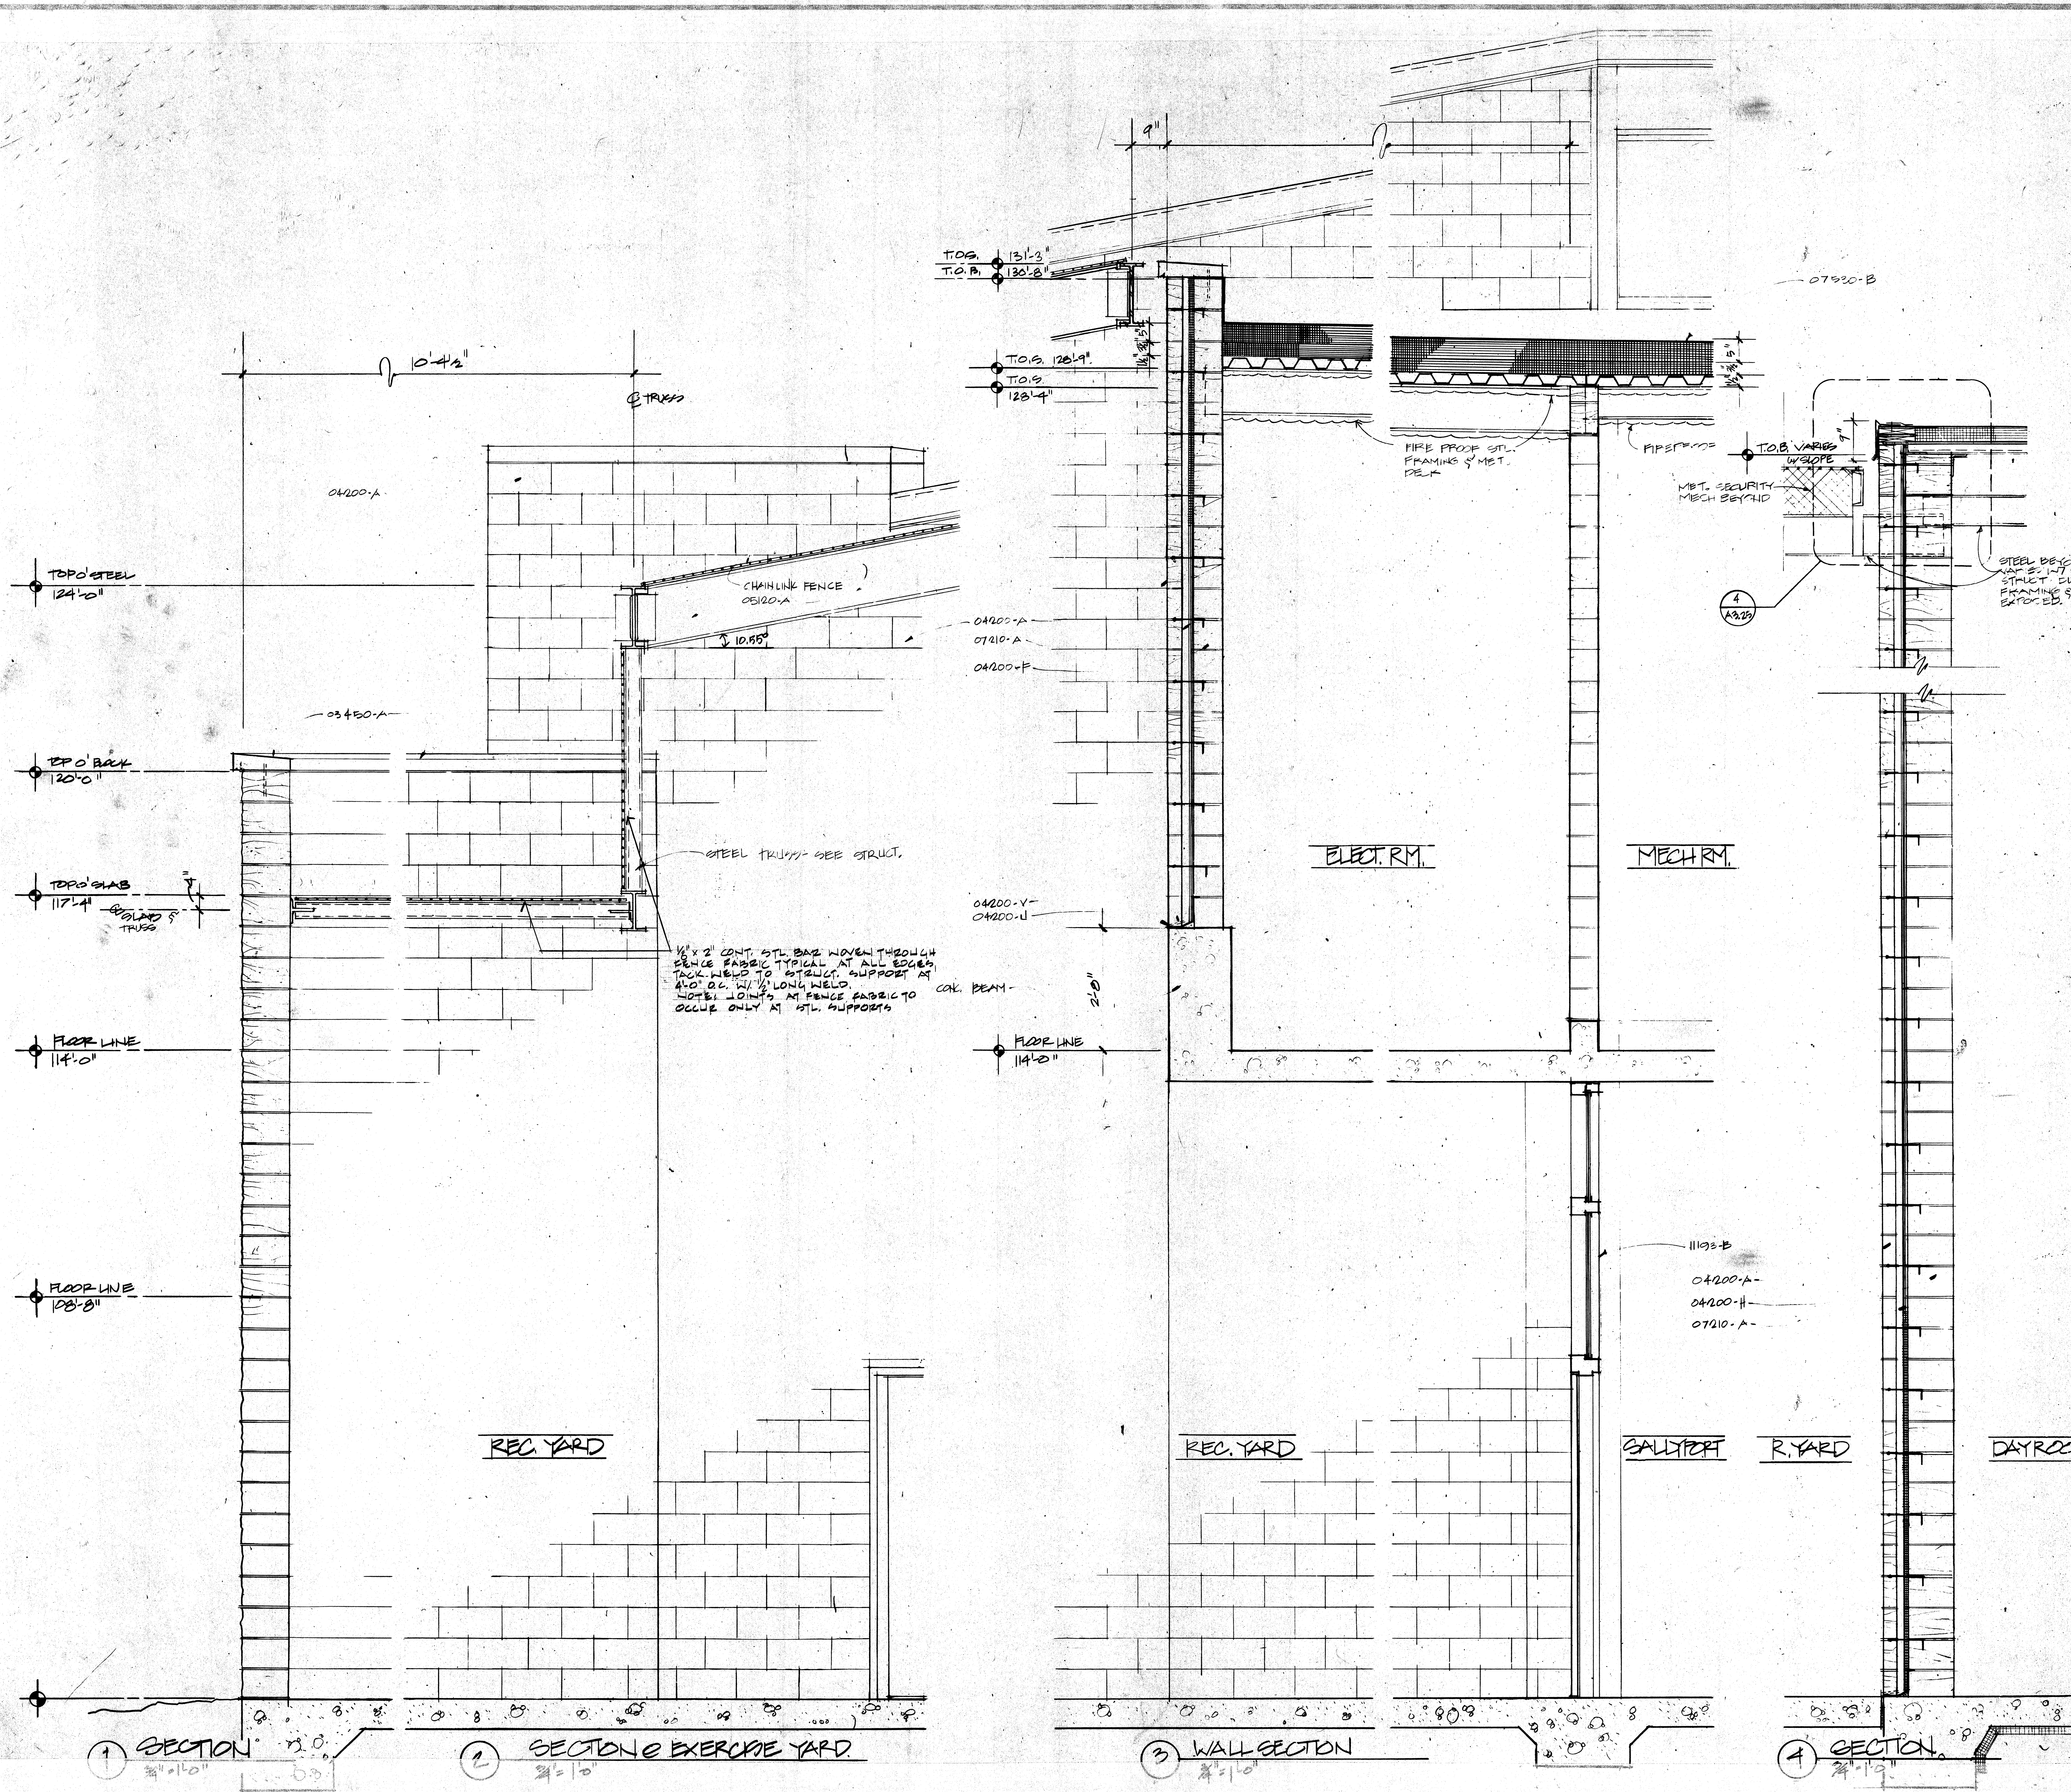

02500-A	Asphalt Concrete Paving
02510-A	Concrete Sidewalk
02520-A	Concrete Pad
02530-A	1/2" Premixed Expansion Jt. Filler
02540-A	Handicap Curb Cut
03100-A	Grass
03100-A	Membrane Moisture Barrier
03100-A	Concrete Slab
03100-A	Concrete Column
03100-A	Water Stop
03100-A	Concrete Slab on R.H. Deck
03100-A	ARCHITECTURAL PRECAST
03100-A	Precast Coping
03100-A	Precast Water Table
03100-A	Precast Belt Course
03100-A	Precast Wall
03100-A	Precast Support per Fabricator
03100-A	Precast Lateral Anchor per Fabricator
04200	CONCRETE MAINTENANCE UNIT (CMU)
04200	4" CMU Smooth Face
04200	6" CMU Smooth Face
04200	8" CMU Smooth Face
04200	6" Prefaced Conc. Unit Masonry
04200	8" CMU Split Face
04200	12" CMU Split Face
04200	12" CMU Split Face
04200	Custom 6" Angled Split Face CMU
04200	CMU Lintel
04200	CMU Sill
04200	Bullnose CMU
04200	Solid Groat Filler
04200	Vertical Anchor
04200	Flexible Anchor (to Stl. Struct.)
04200	Anchor Bolt
04200	Concrete Filling
04200	Wedge at 24" O.C. Horiz.
04200	Control Jt.
04270	4" Prefaced CMU
04270	GLASS UNIT MASONRY
04270	Glass Block Type A
04270	Glass Block Type B
04270	Glass Block Type C
04270	Joint Reinforcement
04270	Dowetail Slot & W/W Tie
04270	Stl. Column Anchor
04270	Security Joint Reinforcement
04270	Stl. Beam
04270	Stl. Bar Joint
04270	Stl. Deck
